


UNIDAD TIPO 04-A

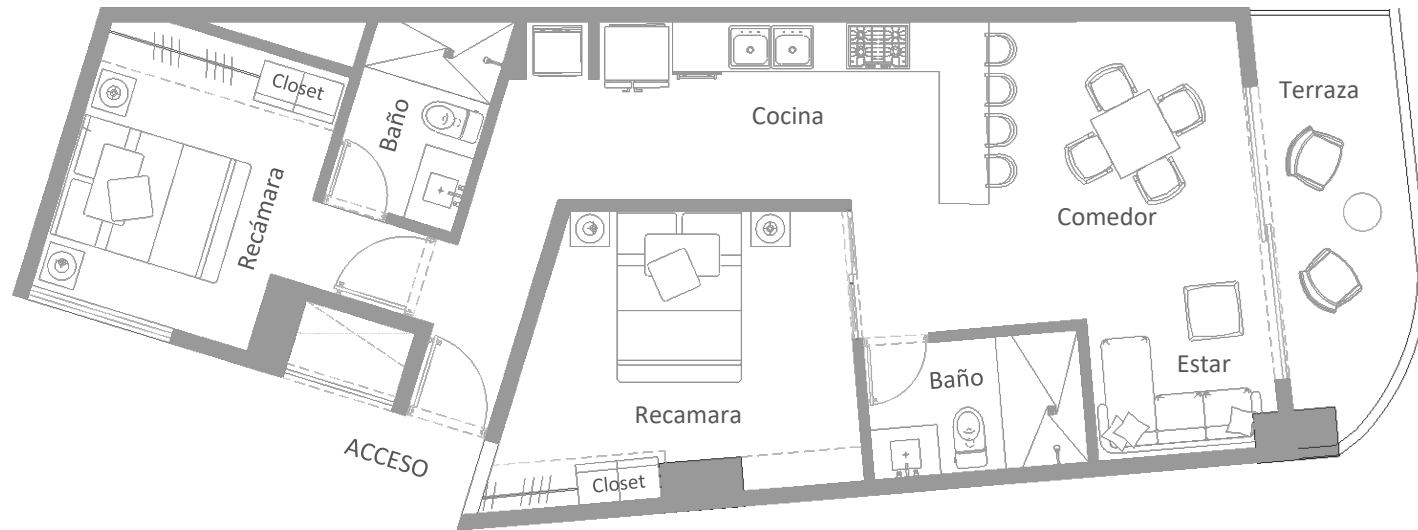

PLANTA ARQUITECTÓNICA