


UNIDAD TIPO 05-A

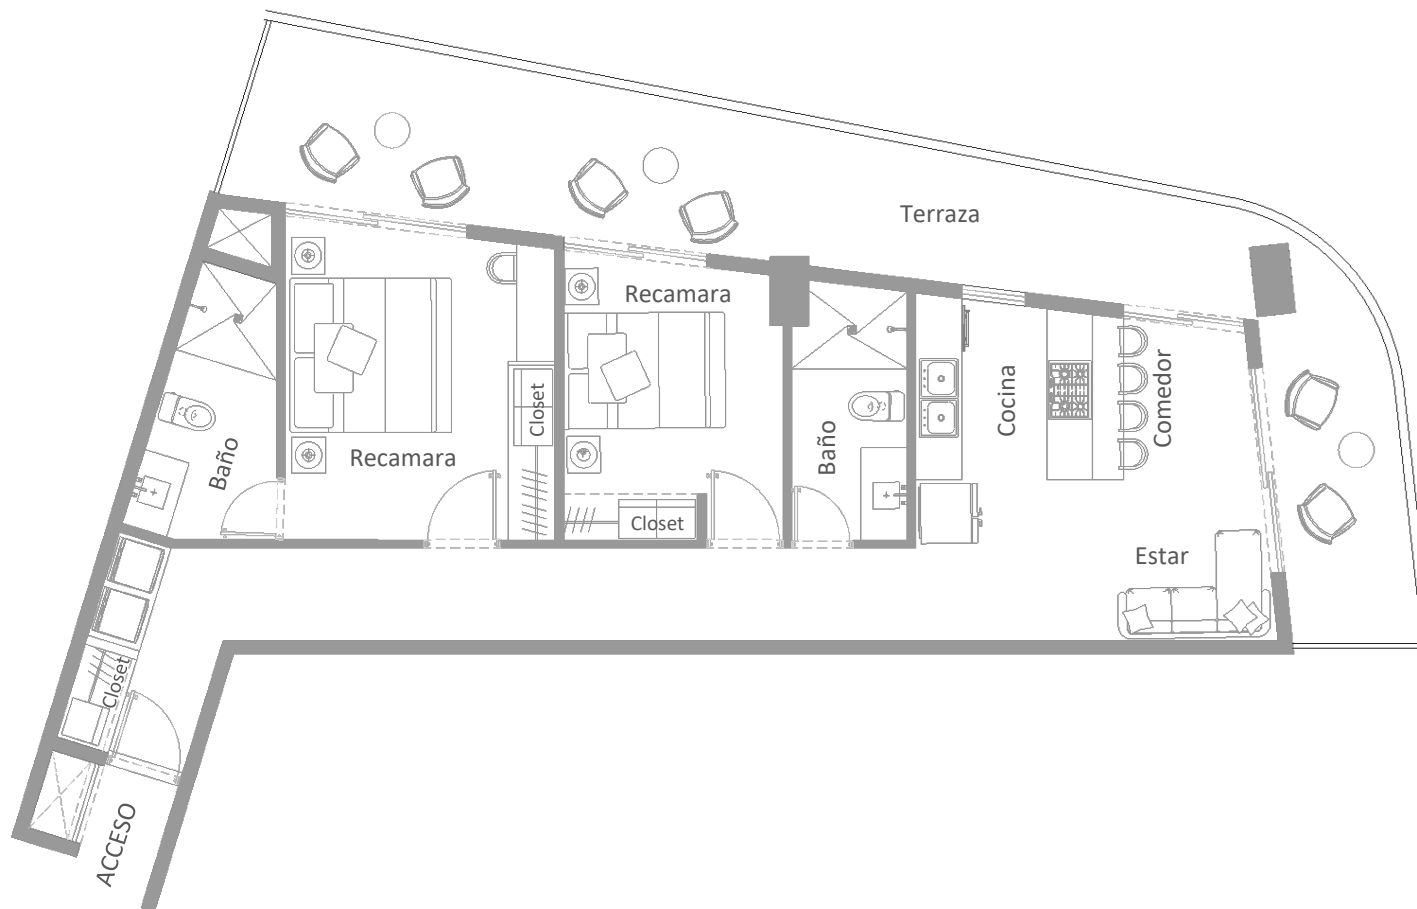

PLANTA ARQUITECTÓNICA